



RESTORAN BODRUM KAT
AYDINLATMA PLANI (ÖLÇEK 1/100)

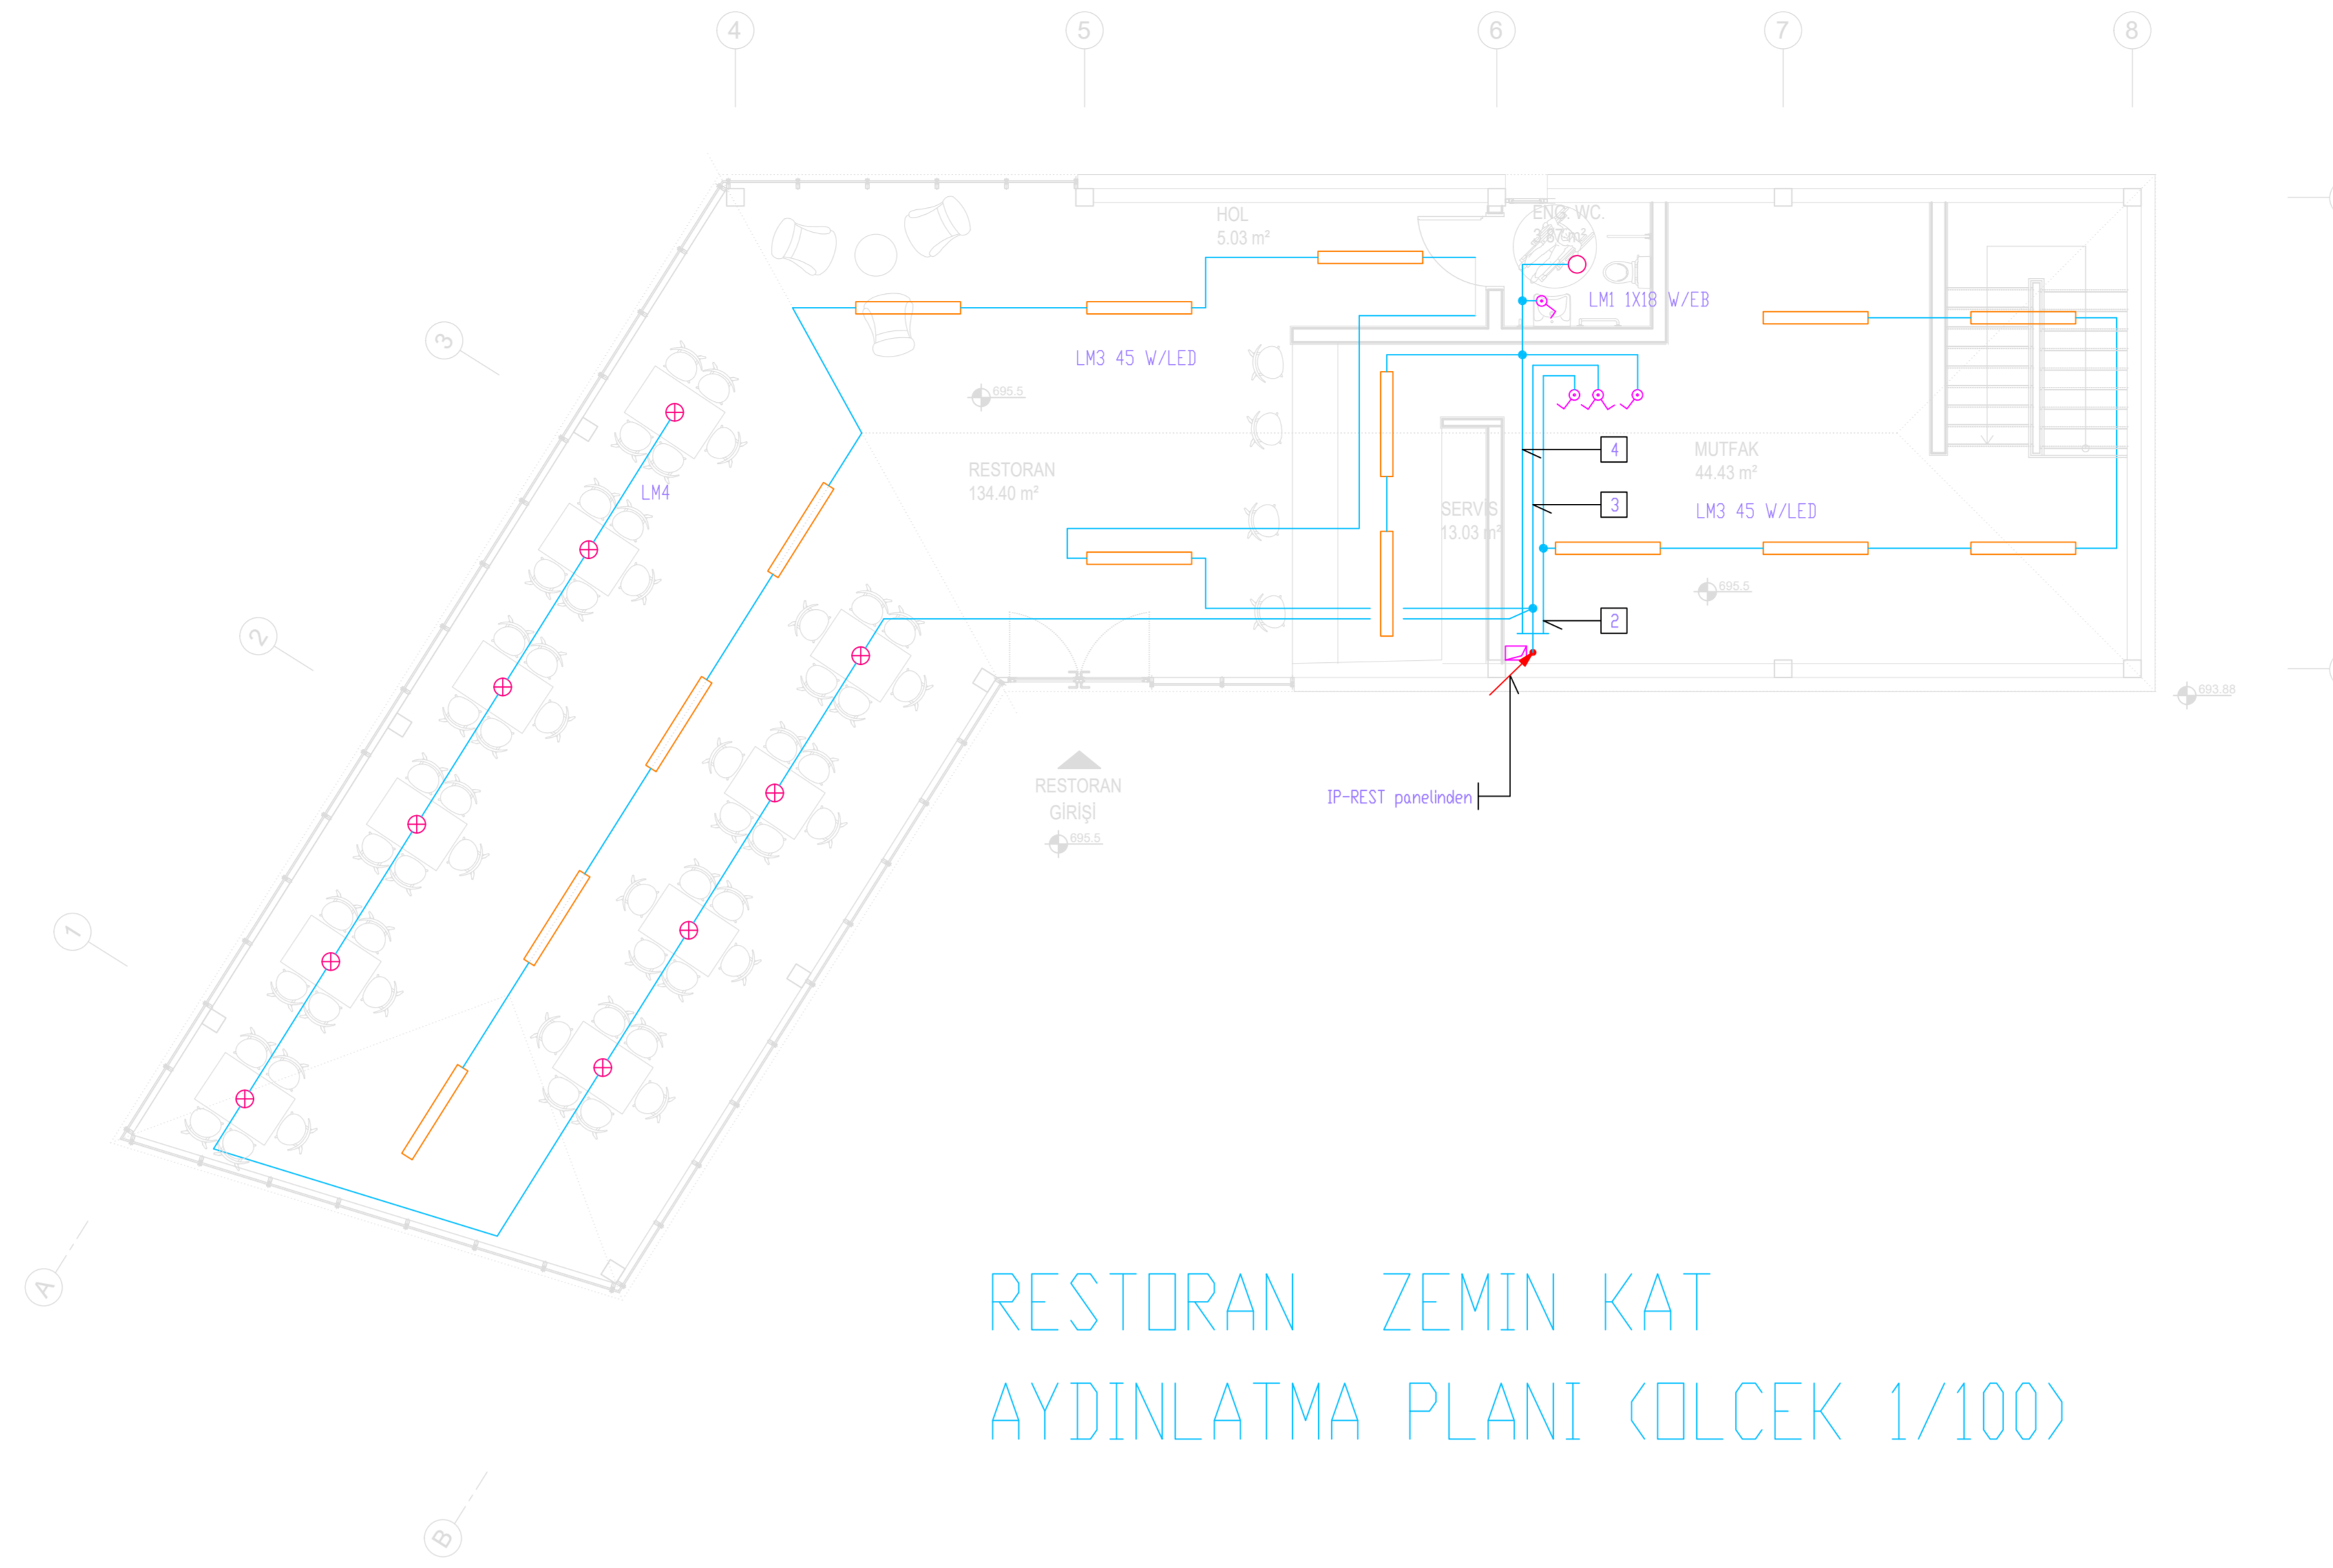


RESTORAN ZEMİN KAT
AYDINLATMA PLANI (ÖLÇEK 1/100)

- NOTLAR**
- 1- CINSİ BELİRTİLMİYEN KABLOLAR NH0MH-J (LSDH-FRY) DİR.
 - 2- KESİTİ BELİRTİLMİYEN LİNYELER 2X25 mm² DİR.
 - 3- SIVAUSTU MÜNFERİT DÜŞEY İNŞİLERDEKİ KABLOLAR GALVANİZ BORU İCİN DEN DÖŞENECEKTİR.
 - 4- SIVAUSTU DUVAR ELEMANLARININ MONTAJ YÜKSEKLİĞİ (ÇİHAZ EKSENİ) 150 cm' DİR.
 - 5- SIVAALTI ANAHTARLARIN MONTAJ YÜKSEKLİĞİ 100 cm' DİR. (ISLAK HACİMLER HARİD)
 - 6- ISLAK HACİMLERDEKİ SIVAALTI ANAHTARLARIN MONTAJ YÜKSEKLİĞİ 130 cm' DİR.
 - 7- KAPLI KENARINDAKİ 1. ANAHTARIN MONTAJ AKSI İLE KAPLI KASASTI ARASINDA 25 cm KATAY MESAFE OLACAKTIR.
 - 8- AYNI NOKTADA BİRDEN FAZLA SIVAALTI ANAHTAR OLAN HACİMLERDE ANAHTARLAR GRUP ANAHTAR OLARAK TESSİS EDİLECEKTİR.
 - 9- FLÜORESAN ARMATÜRLER ELEKTRİK BAĞLANTILIDIR.
 - 10- ASMA TAVAN İÇERİSİNDEKİ MÜNFERİT KABLOLAR DİRSEKSİZ OLARAK SERT PVC BORU İCİN DEN DÖŞENECEKTİR.
 - 11- ASMA TAVANDAN DUVAR ELEMANLARINA (ANAHTAR, PRİZ) SIVAALTI İNŞİLERDE DİRSEK KULLANILACAKTIR.
 - 12- ÇİHAZLAR DEPREM YÜKLERİNE GÖRE TAHKİK EDİLMİŞ ELEMANLAR KULLANILARAK MONTE EDİLECEKTİR.
 - 13- DUVAR KENARINDA MONTE EDİLMİŞ DİKKETİ SİSTEMDEKİ TABLO VE ÇİHAZLAR SEHPA BAĞLANTISI DİŞİNDE AYRICA ÜST YERİNDEN DUVAR İLE BAĞLANACAKTIR.


-  LM 9 W/LED, LITPA AYL (DUVARA MONTAJ) vb.
-  LMS 2X36 W/EB, LITPA FMD-DP1/236 (TAVANDAN SARKIT) vb.
-  LM 45 W/LED, LITPA DFR 80/150 (TAVANDAN SARKIT) vb.
-  LM 9 DZE AYDINLATMA (TAVANDAN SARKIT) vb.
-  LMS 2X36 W/EB, LITPA FLP-TV/236 vb.
-  SIVAALTI TEK KUTUPLU ANAHTAR
-  SIVAALTI KİMLİYET ANAHTAR
-  SIVAUSTU TEK KUTUPLU ANAHTAR

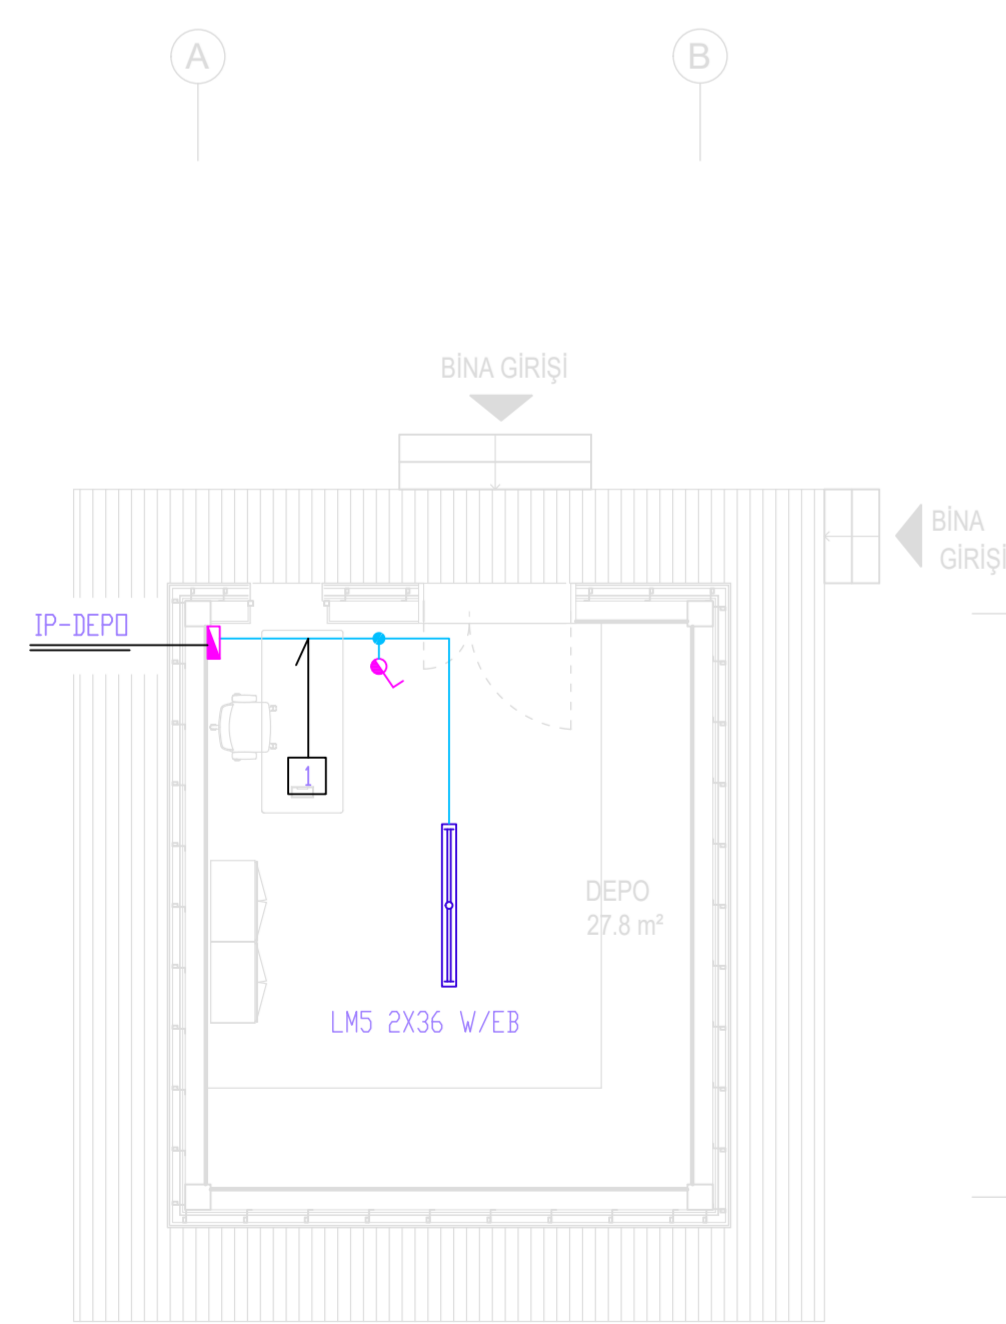


DEPO AYDINLATMA PLANI
(ÖLÇEK 1/100)

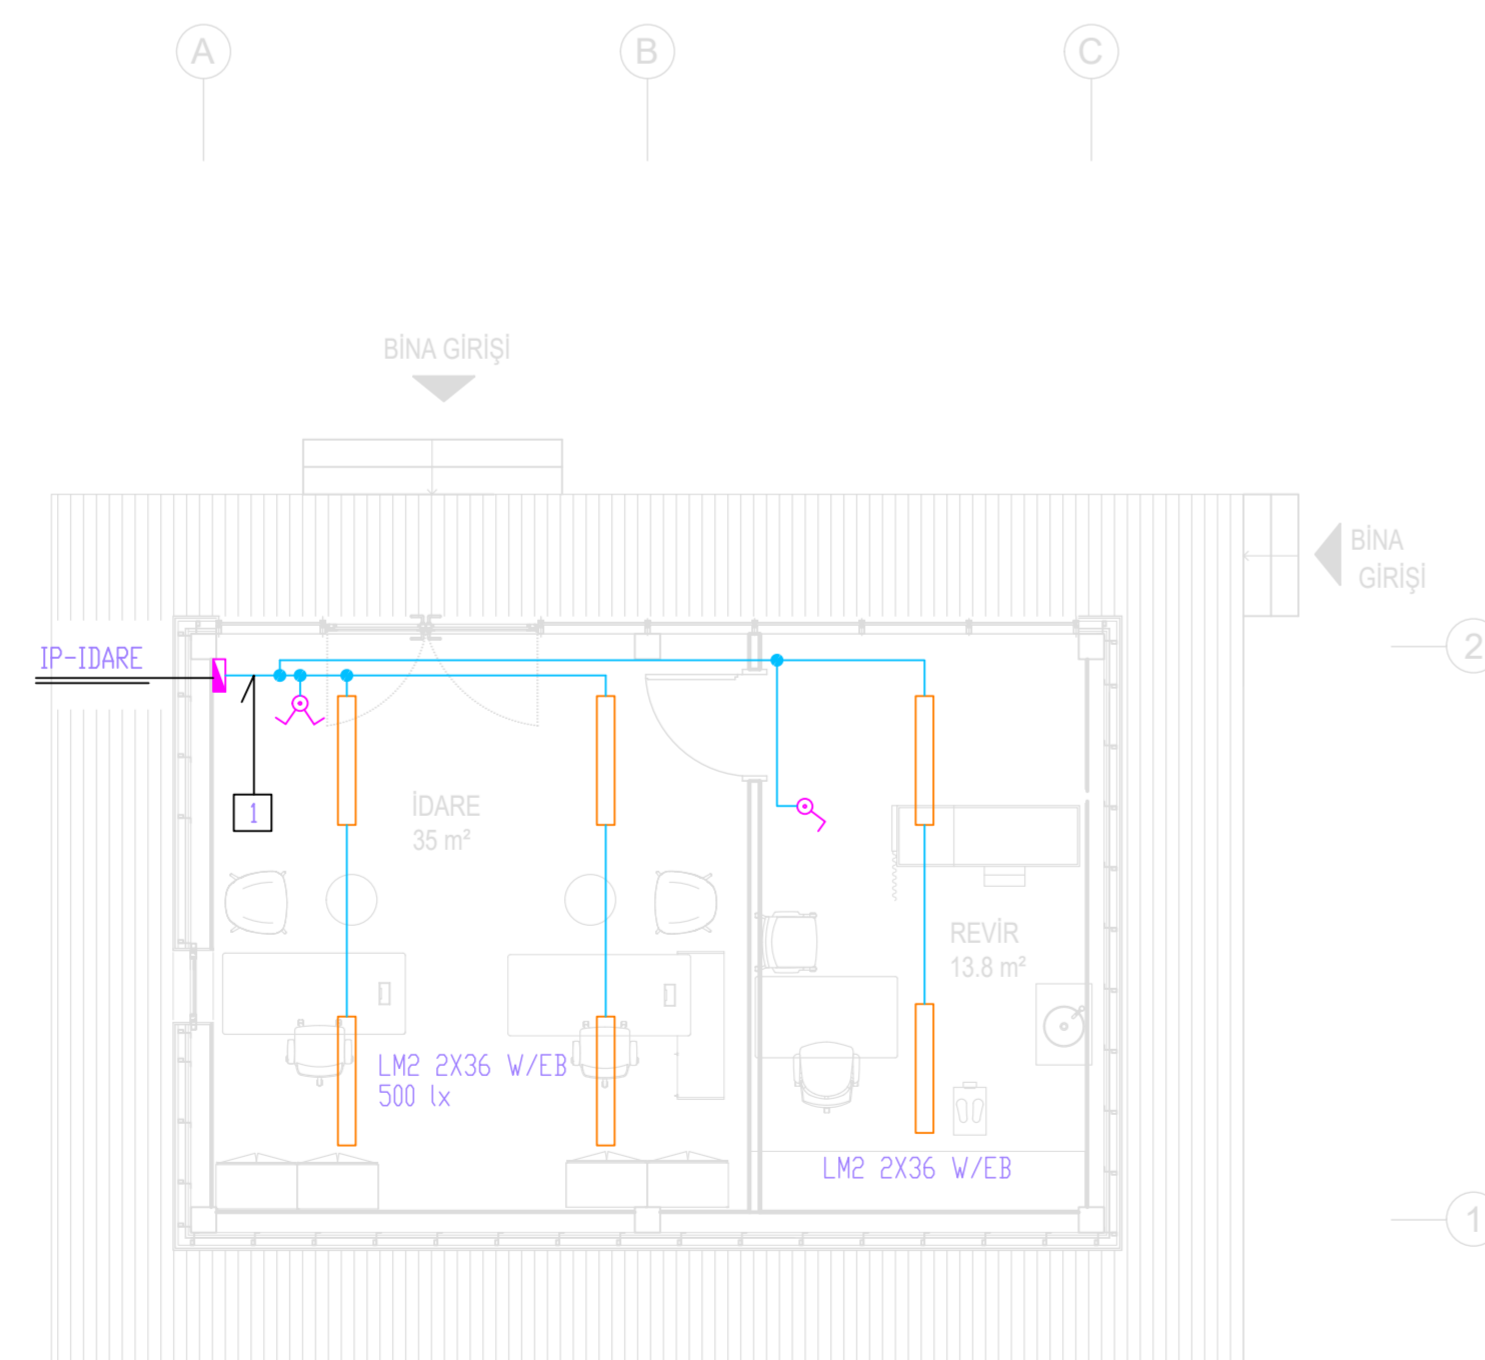

IDARE AYDINLATMA PLANI
(ÖLÇEK 1/100)

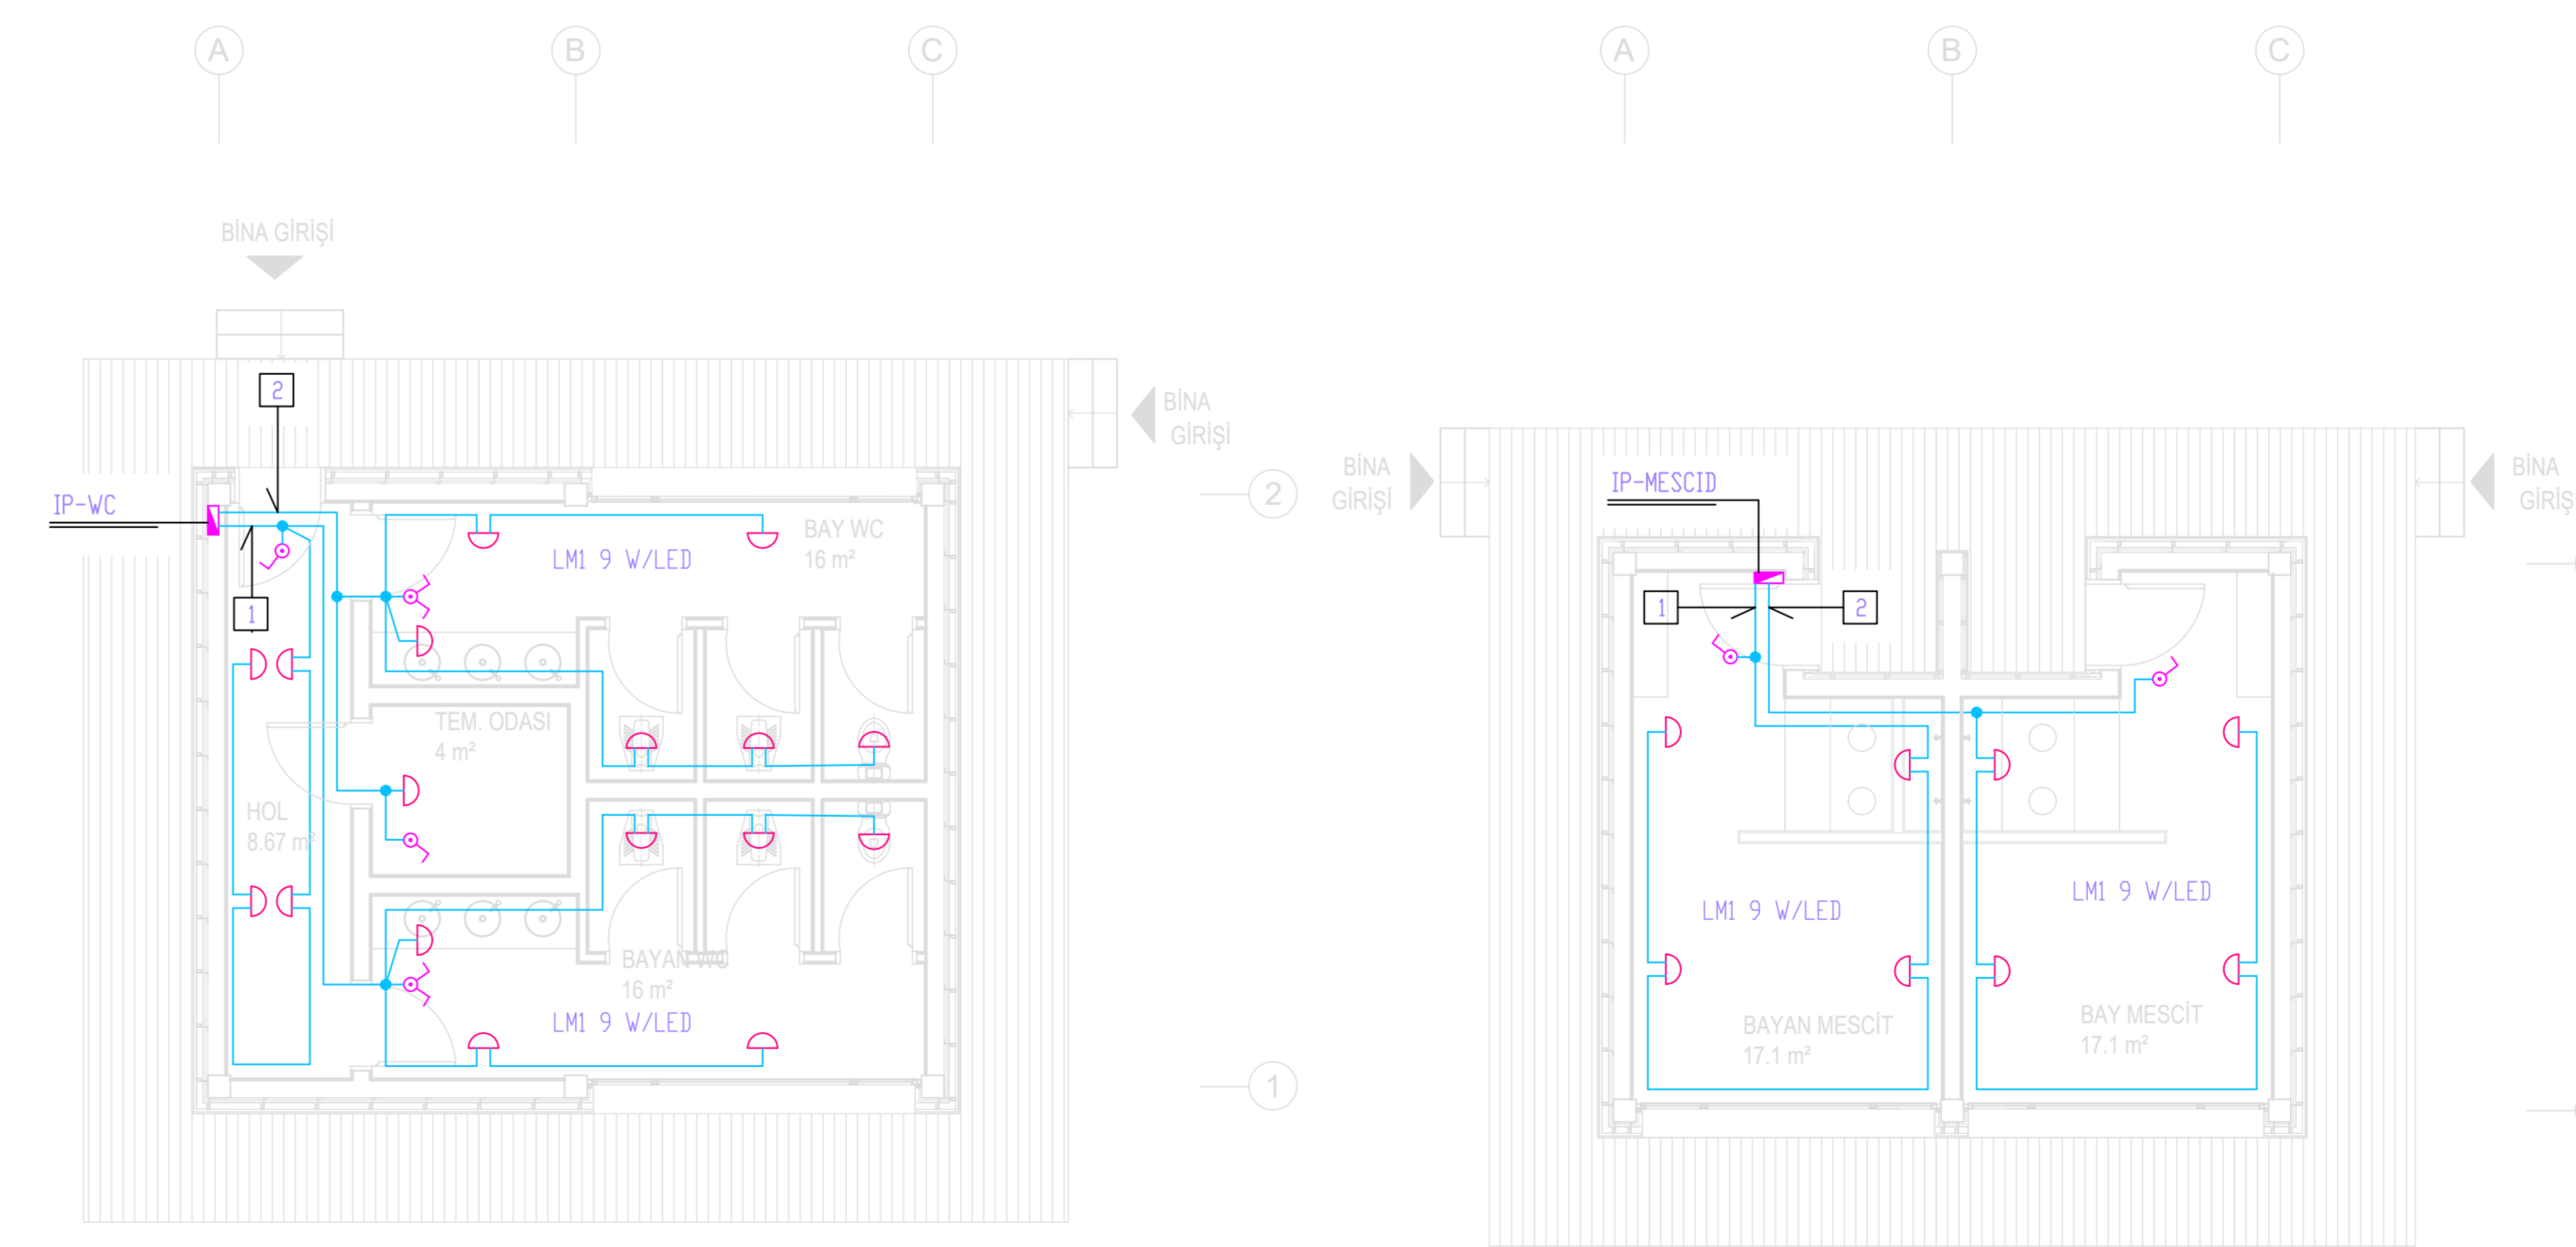

WC AYDINLATMA PLANI
(ÖLÇEK 1/100)

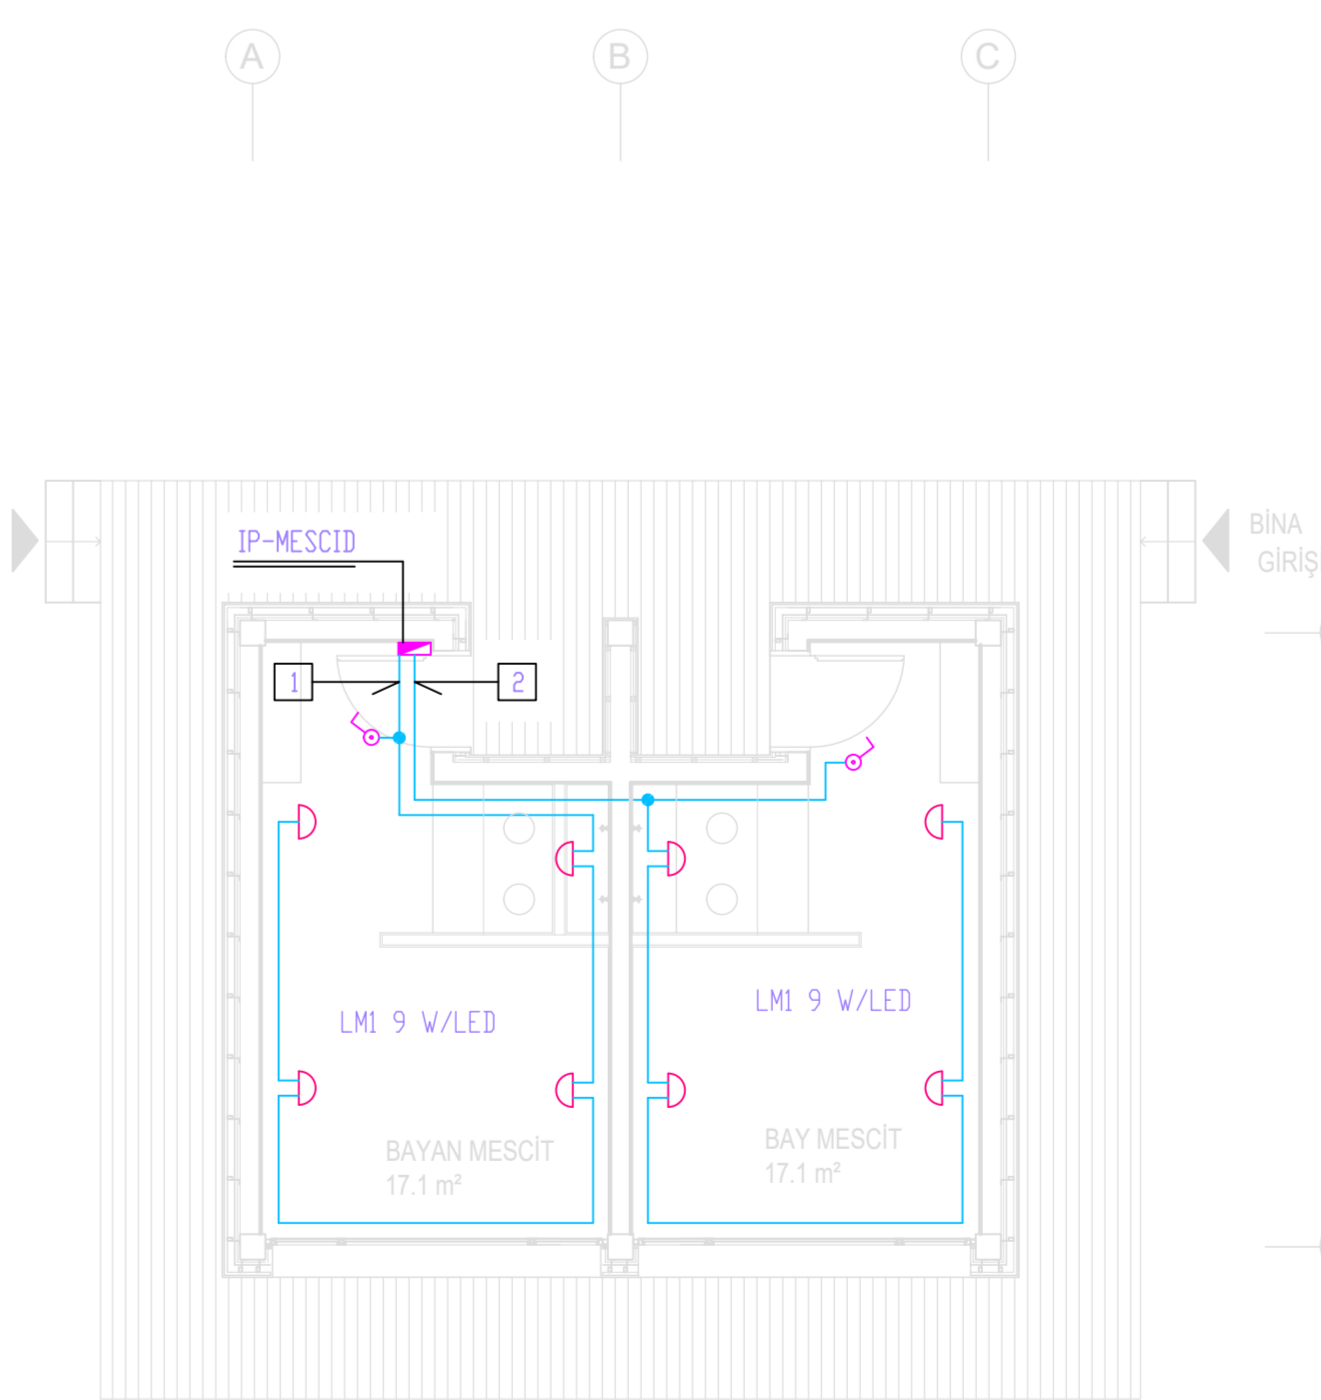

MESCİD AYDINLATMA PLANI
(ÖLÇEK 1/100)